


浦安ヘリポート
平面図

工場

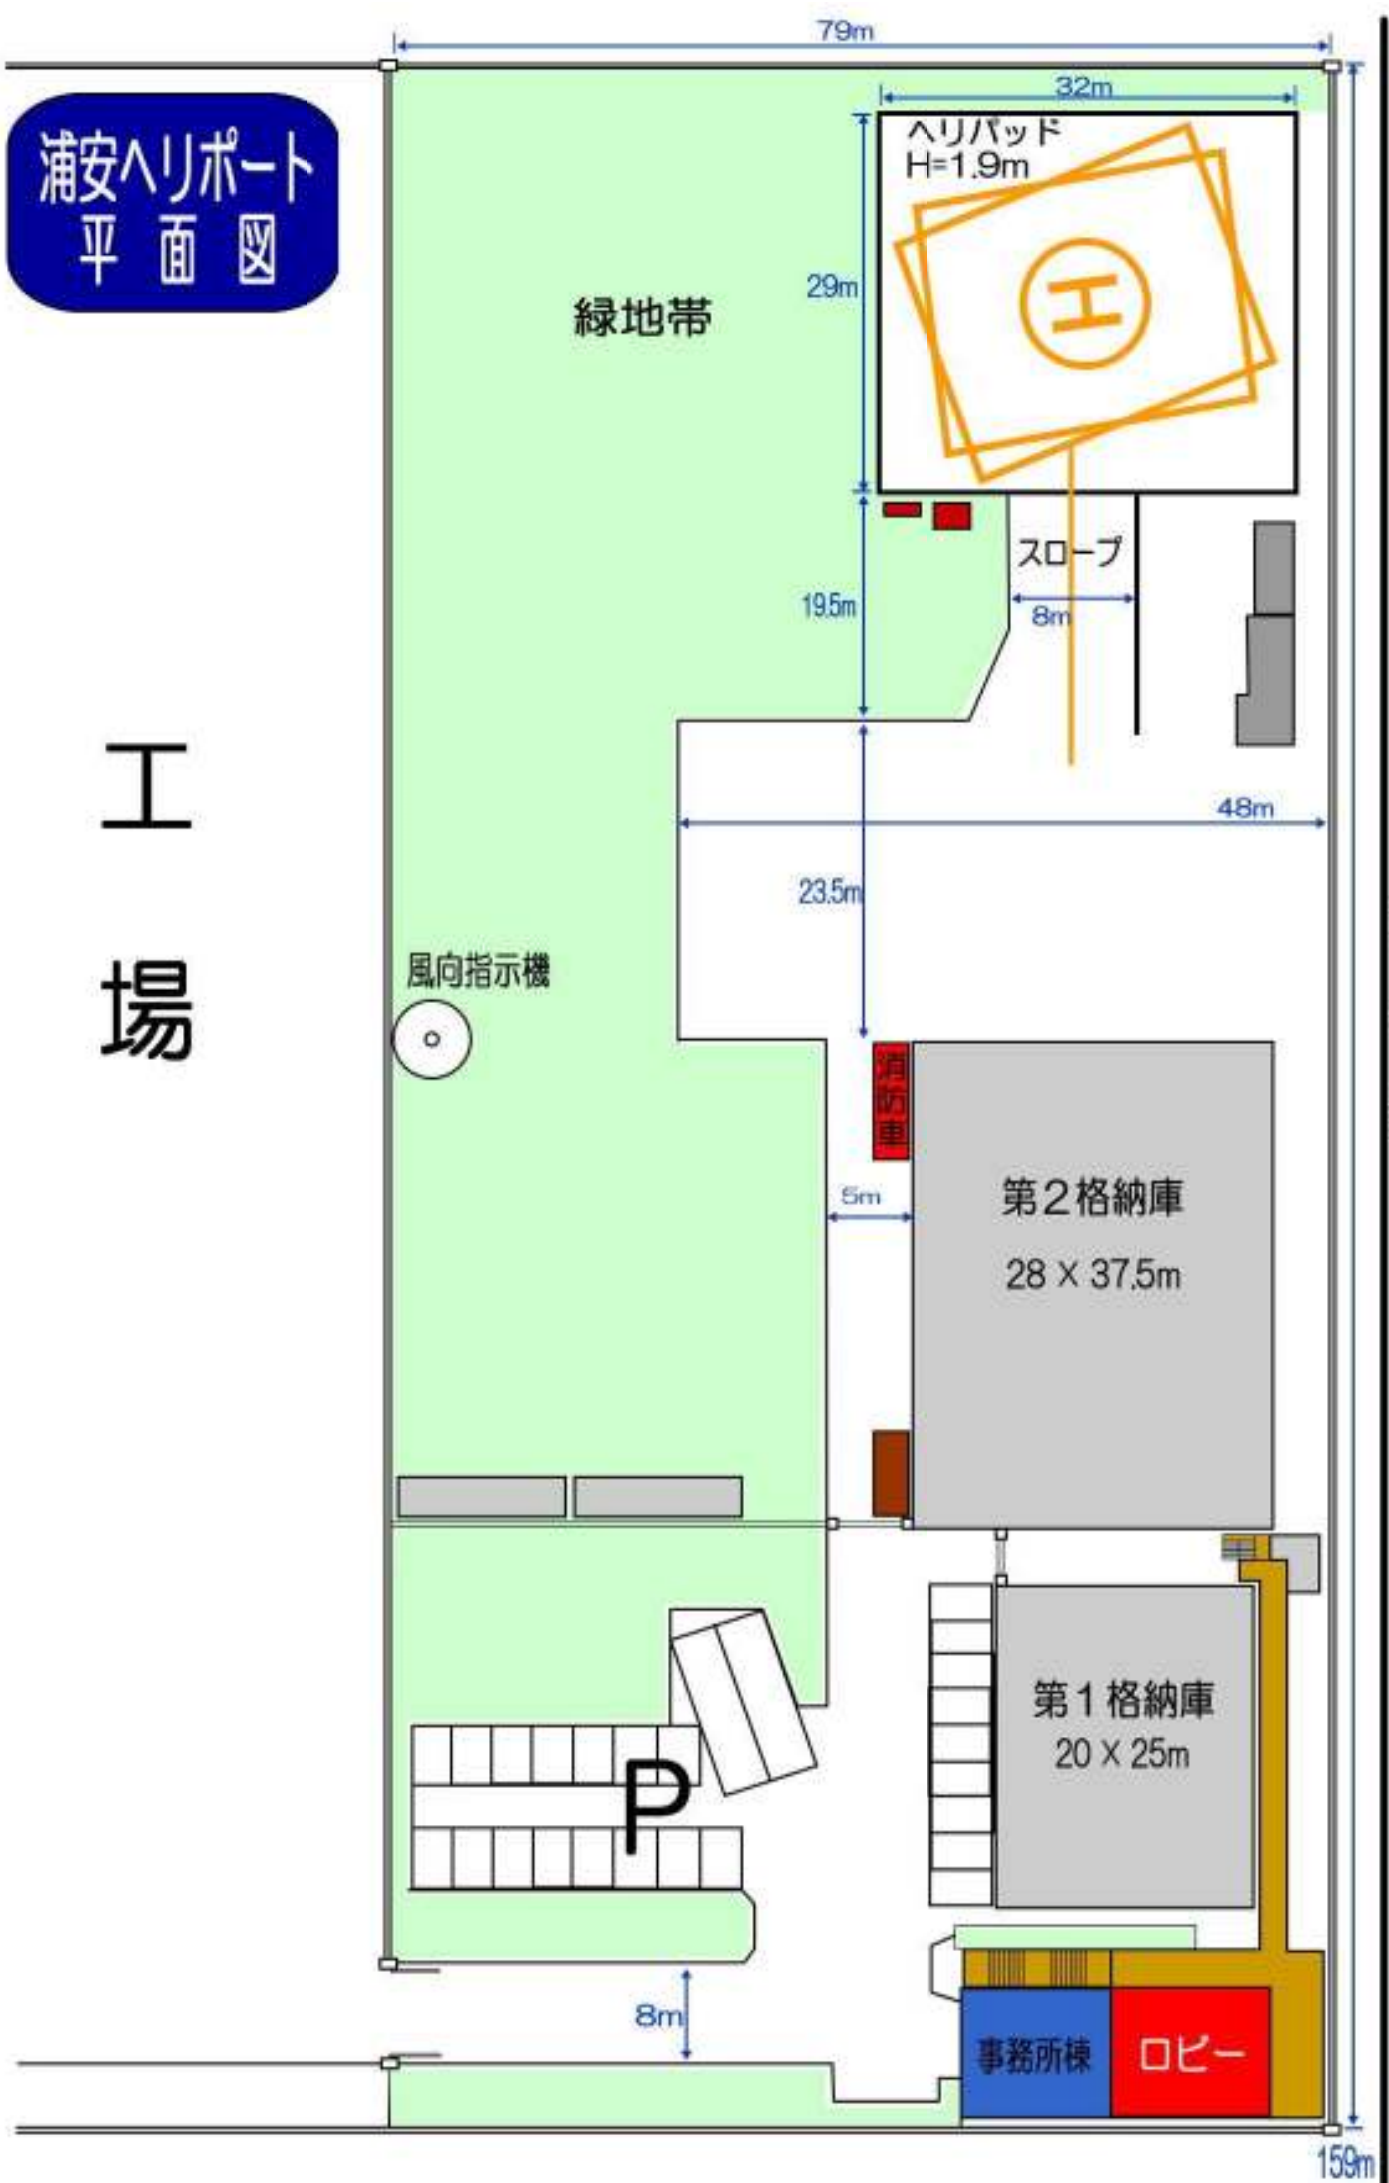

防波堤