


浦安ヘリポート 平面図

鉄
工
場

防
波
堤

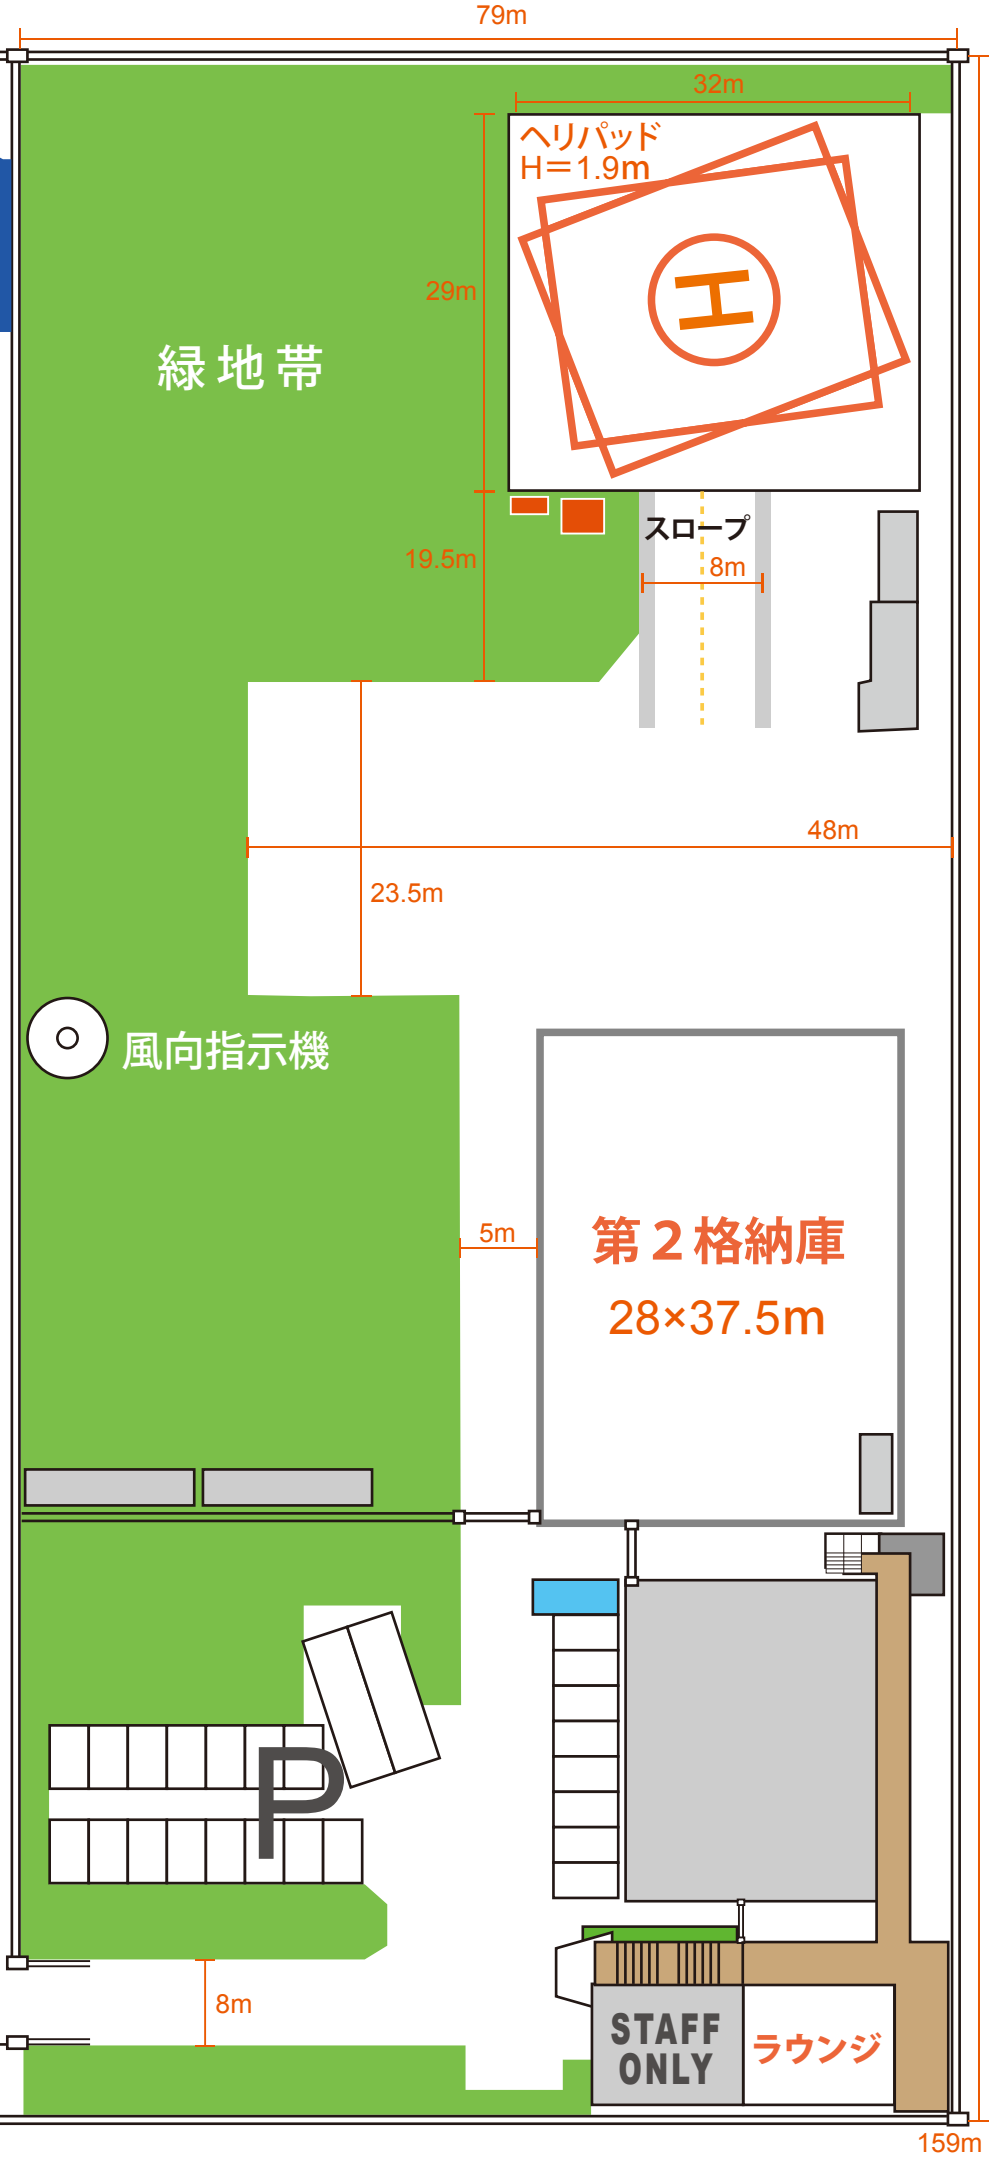

159m